




Luméa

ilot 12 • ZAC Grenapin 34 logements collectifs

56 Boulevard Emile Broodcoorens, 44600 Saint-Nazaire



plan de vente notaire

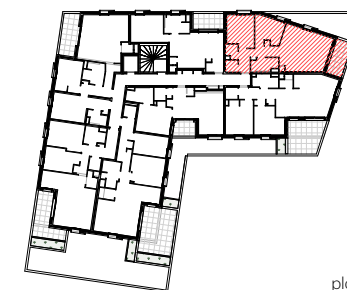

plan de repérage


numéro : **B102** niveau : **R+1** type : **T3**

entrée	3,9 m ²
séjour / cuisine	25,3 m ²
chambre	11,1 m ²
chambre 2	9,2 m ²
dgt	3,7 m ²
sde	4,5 m ²
wc	1,9 m ²
cellier	2,2 m ²
SURFACE HABITABLE TOTALE	61,8 m²
terrasse	7,1 m ²
ESPACES ANNEXES	7,1 m²

La surface des placards est incluse dans celle des pièces attenantes.

échelle (format A4) : 1/75
date du plan : 19.01.2022




urbanmakers

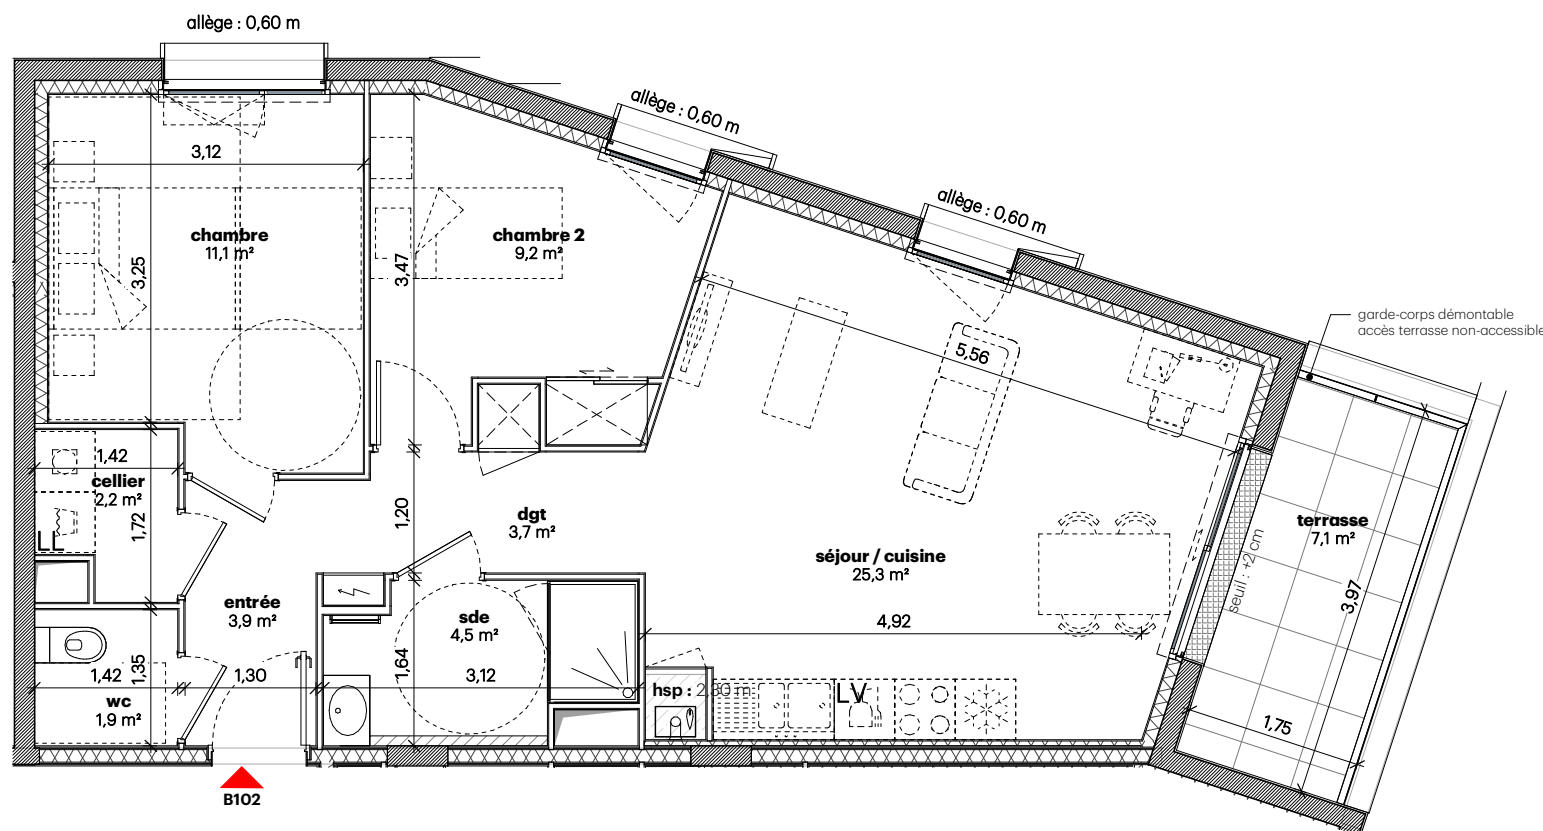

légende :



placard

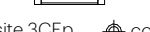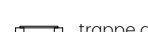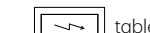

nota :

En fonction des nécessités techniques de la réalisation, des modifications sont susceptibles d'être apportées à ce plan qui ne revêt, avant d'être annexé à l'acte authentique de vente, qu'un caractère informatif. Les surfaces indiquées sont approximatives. Les faux-plafonds, soffites, retombées et gaines sont susceptibles d'évoluer en situation, en nombre et en dimensions. La végétalisation n'est pas contractuelle. Les éléments de mobilier (meubles et plans de travail) ne sont placés qu'à titre indicatif. Les accès aux terrasses et prolongements extérieurs peuvent comporter un surbot ou une hauteur de marche à franchir.